ΕΦΗΜΕΡΙΣ ΤΗΣ ΚΥΒΕΡΝΗΣΕΩΣ

ΤΗΣ ΕΛΛΗΝΙΚΗΣ ΔΗΜΟΚΡΑΤΙΑΣ

ΤΕΥΧΟΣ ΤΕΤΑΡΤΟ — Αρ. Φύλλου 634

12 Δεκεμβρίου 2013

ΠΕΡΙΕΧΟΜΕΝΑ

ΑΠΟΦΑΣΕΙΣ

ΑΠΟΦΑΣΕΙΣ

Αριθμ. 72492/14717 (1)

Επικύρωση έκθεσης καθορισμού των ορίων Αιγιαλού και Παραλίας στην παραλιακή περιοχή «Άγιος Μηνάς», Σαλάκου, Δ.Ε Καμείρου Ρόδου, Νήσου Ρόδου, Νομού Δωδεκανήσου.

Η ΓΕΝΙΚΗ ΓΡΑΜΜΑΤΕΑΣ
ΑΠΟΚΕΝΤΡΩΜΕΝΗΣ ΔΙΟΙΚΗΣΗΣ ΑΙΓΑΙΟΥ

Έχοντας υπόψη:

1. Τις διατάξεις του Ν. 3200/55 «περί διοικητικής αποκεντρώσεως» όπως αυτές τροποποιήθηκαν και ισχύουν σήμερα με τα Ν.Δ. 532/70, Β.Δ. 704/70, Β.Δ. 192/72, Π.Δ. 347/86, Ν 2026/92 και Π.Δ. 97/93.

2. Τις διατάξεις των άρθρων 3 και 5 του ν. 2971/2001 (Α΄ 285) «Αιγιαλός, παραλία και άλλες διατάξεις» όπως το άρθρο 5 τροποποιήθηκε με το άρθρο 113 του Ν. 3978/2011 (Α΄ 137)

3. Τις διατάξεις του Κ.Δ. 132/1929 «περί Κτηματολογικού Κανονισμού Δωδεκανήσου» που διατηρήθηκε σε ισχύ με το άρθρο 8 Ν. 510/1947.

4. Τις διατάξεις του άρθρου 20 Ν. 719/77 «περί τρόπου σύνταξης τοπογραφικών - υψομετρικών διαγραμμάτων από ιδιώτες μηχανικούς κλπ».

5. Τις διατάξεις του άρθρου 100 του Π.Δ. 284/88, όπως τροποποιήθηκε και ισχύει σήμερα.

6. Το υπ' αριθμ. Δ3090/646/1976 έγγραφο του Υπουργείου Οικονομικών «περί του στη Δωδεκάνησο ορίου αιγιαλού».

7. Τις διατάξεις του άρθρου 1 του Ν. 2503/97 - Α΄107 με τις οποίες οι Περιφερειακές Υπηρεσίες Υπουργείων Οικονομικών που συγκροτούσαν την περιφερειακή Διοίκηση Νομού ή Νομαρχίας δεν υπήχθησαν στην Περιφέρεια, ούτε καταργήθηκαν αλλά αποτελούν από 01-09-1997 Υπηρεσίες του Υπουργείου Οικονομικών.

8. Τις διατάξεις του άρθρου 46, παρ. 21, Ν. 3220/2004 (Φ.Ε.Κ. 15 Α΄), στις οποίες προβλέπεται ότι από 10-04-2004 αρμοδιότητες του Υπουργού Οικονομίας και Οικονομικών οι οποίες ανήκαν ή είχαν μεταβιβασθεί στους Νομάρχες μέχρι την έναρξη λειτουργίας των Νομαρχιακών Αυτοδιοικήσεων και αφορούν θέματα Υπηρεσιών του Υπουργείου Οικονομίας και Οικονομικών, που εξαιρέθηκαν από την κατάργηση σύμφωνα με τις διατάξεις της παραγράφου 2 του άρθρου 39, Ν. 2218/1994, περιέρχονται στον Γενικό Γραμματέα της Περιφέρειας εκτός των θεμάτων Υ.Δ.Ε.

9. Την υπ' αριθμ. 1063649/790/Α0006/03-08-2004 απόφαση του Υπουργού Οικονομίας και Οικονομικών «Καταγραφή - Διοικητική κωδικοποίηση των αρμοδιοτήτων σε θέματα Υπηρεσιών του Υπουργείου Οικονομίας και Οικονομικών που περιέρχονται στους Γενικούς Γραμματείς Περιφερειών».

10. Την υπ' αριθμ. 562/2005 Γνωμοδότηση του Νομικού Συμβουλίου του Κράτους σχετικά με την διάταξη του άρθρου 5 παρ. 5 εδ. γ΄ του Ν. 2971/2001.

11. Τις διατάξεις της παρ. 2 του άρθρου 6, του άρθρου 280 και τις διατάξεις της παρ. ΙΙΙ του άρθρου 186 του Ν. 3852/2010 «Νέα Αρχιτεκτονική της Αυτοδιοίκησης και της Αποκεντρωμένης Διοίκησης - Πρόγραμμα Καλλικράτης» (Α΄ 87) σύμφωνα με την οποία οι αρμοδιότητες των Περιφερειών του άρθ. 3 θα ασκούνται από τις Αποκεντρωμένες Διοικήσεις κατά περίπτωση.

12. Το αριθμ. Π.Δ. 143/2010 (Φ.Ε.Κ. 236/Τ.Α΄/27-12-2010) «Οργανισμός της Αποκεντρωμένης Διοίκησης Αιγαίου».

13. Το υπ' αριθμ. πρωτ. Δ6Α1022671/ΕΞ/10-02-2011 έγγραφο της Γενικής Γραμματείας Φορολογικών και Τελωνιακών θεμάτων του Υπουργείου Οικονομικών περί «Αρμοδιότητας Υπογραφής».

14. Την υπ' αριθμ. 10562/10.10.2011 (Ορθή επανάληψη) Απόφαση του Γενικού Γραμματέα της Αποκεντρωμένης Διοίκησης, με την οποία ορίστηκαν τα μέλη της επιτροπής για τον καθορισμό ορίων Αιγιαλού και Παραλίας στο Νομό Δωδεκανήσου.

15. Την υπ' αριθμ. 562/2005 Γνωμοδότηση του Νομικού Συμβουλίου του Κράτους σχετικά με τη διάταξη του άρθρου 5, παρ. 5, εδ. Γ΄ του Ν. 2971/2001.

16. Την υπ' αριθμ. 50458/6402/30.10.2012 απόφαση της Γενικής Γραμματέως της Αποκεντρωμένης Διοίκησης

Αιγαίου (ΦΕΚ 3167/Β/29.11.2012) περί παροχής εξουσιοδότησης υπογραφής πράξεων και εγγράφων «Με εντολή Γενικού Γραμματέα» στον Προϊστάμενο της Γενικής Διεύθυνσης Εσωτερικής Λειτουργίας της Αποκεντρωμένης Διοίκησης Αιγαίου και στους Προϊσταμένους των οργανικών μονάδων αυτής.

17. Την από 04-06-2013 έκθεση της κατά το άρθρο 3 του Ν. 2971/2001 αρμόδιας επιτροπής καθορισμού ορίων Αιγιαλού και Παραλίας για τον καθορισμό των ορίων του Αιγιαλού και της Παραλίας στην παραλιακή περιοχή με την επωνυμία «Άγιος Μηνάς», Σαλάκου, Δ.Ε. Καμείρου, Δήμου Ρόδου, Νήσου Ρόδου, Νομού Δωδεκανήσου.

18. Το τοπογραφικό - υψομετρικό και κτηματογραφικό διάγραμμα, το οποίο συντάχθηκε στις 30-04-2013, από τον Παπανικολάου Γ. Ηλία, Αγρον. & Τοπογράφο Μηχανικό, αποτελούμενο από μία πινακίδα, κλίμακας 1:500, το οποίο ελέγχθηκε από τον Χειράκη Ιωάννη, τεχνικό υπάλληλο της Κτηματικής Υπηρεσίας Δωδεκανήσου στις 27-05-2013 και θεωρήθηκε ως προς την ορθότητα της αποτύπωσής του, επίσης στις 27-05-2013, από τον Παυλούς Γεώργιο, Εφοριακό, Προϊστάμενο της Κτηματικής Υπηρεσίας Δωδεκανήσου. Στο τοπογραφικό αυτό χαράχθηκε με ερυθρά συνεχόμενη πολυγωνική γραμμή η οριογραμμή του Αιγιαλού με στοιχεία κορυφών (Α1, Α2, ..., Α42, Α43) σύμφωνα με τις διατάξεις του άρθρου 3 του Κ.Δ. 132/1929. Σύμφωνα με τις ίδιες διατάξεις καθορίστηκε οριογραμμή Παραλίας με στοιχεία κορυφών (Π1, Π2, ..., Π19) όπου η πολυγωνική του Αιγιαλού δεν τέμνει τα προς τη θάλασσα όρια των κτηματολογικών μερίδων.

19. Το υπ' αριθμ. Φ. 119/270578/Σ. 1817/25-04-2013 έγγραφο του Γενικού Επιτελείου Εθνικής Άμυνας (Γ.Ε.Ε.Θ.Α.), σύμφωνα με την παράγραφο 1, του άρθρου 113, του Ν. 3978/2011, κατά το οποίο το Γ.Ε.Ε.ΘΑ, δεν έχει αντίρρηση από πλευράς αρμοδιοτήτων του, όπως αυτές απορρέουν από το άρθρο 17, του Ν. 2971/01, για την ολοκλήρωση της διοικητικής διαδικασίας χάραξης της οριογραμμής Αιγιαλού στην εν λόγω θέση.

20. Το από με αριθμό πρωτ. 2/119608/24-10-2013 αποδεικτικό ανάρτησης του Δήμου Ρόδου με το οποίο τοιχοκολλήθηκε η από 04-06-2013 έκθεση της επιτροπής και το τοπογραφικό διάγραμμα σε μία πινακίδα το οποίο συντάχθηκε για τον καθορισμό των ορίων του Αιγιαλού στη θέση «Άγιος Μηνάς», Σαλάκου, Δ.Ε. Καμείρου, Δήμου Ρόδου, Νήσου Ρόδου, Νομού Δωδεκανήσου.

21.Το υπ' αριθμ. Δ.Κ. 4140/19.11.2013 έγγραφο της Κτηματικής Υπηρεσίας Δωδεκανήσου, αποφασίζουμε:

Επικυρώνουμε την από 04-06-2013 έκθεση της κατά το άρθρο 3, του Ν. 2971/2001, αρμόδιας επιτροπής περί χάραξης των ορίων Αιγιαλού και Παραλίας, με την οποία καθορίστηκαν τα όρια του Αιγιαλού και της Παραλίας στην περιοχή «Άγιος Μηνάς», Σαλάκου, Δ.Ε. Καμείρου, Δήμου Ρόδου, Νήσου Ρόδου, Νομού Δωδεκανήσου, επί τοπογραφικού - υψομετρικού και κτηματογραφικού διαγράμματος σε μία πινακίδα, το οποίο θεωρήθηκε στις 27-05-2013 από την Κτηματική Υπηρεσία Δωδεκανήσου.

Στο τοπογραφικό αυτό διάγραμμα, χαράχθηκε από την εν λόγω επιτροπή, όπως πιο πάνω αναφέρεται, η οριογραμμή του Αιγιαλού με ερυθρά συνεχόμενη πολυγωνική γραμμή και στοιχεία κορυφών (Α1, Α2,......, Α42, Α43) με εξάρτηση των κορυφών αυτών, από συντεταγμένες του κρατικού τριγωνομετρικού δικτύου της χώρας όπως αυτές εμφανίζονται στον σχετικό πίνακα επί του τοπογραφικού - υψομετρικού και κτηματογραφικού διαγράμματος, κλίμακας 1:500, σε μία πινακίδα που συντάχθηκε για τον σκοπό αυτό.

Η καθορισθείσα και χαραχθείσα οριογραμμή αιγιαλού αποτελεί το όριο του μεγίστου πλην συνήθους χειμερίου κύματος, σύμφωνα με τις διατάξεις του άρθρου 3 του Κ.Δ. 132/1929 που διατηρήθηκε σε ισχύ με το άρθρο 8 του Ν. 510/1947 και του άρθρου 26 του Ν. 2971/2001.

Σύμφωνα με τις ίδιες διατάξεις καθορίστηκε οριογραμμή Παραλίας υπό στοιχεία κορυφών (Π1, Π2, ..., Π19).

Ο καθορισμός των ορίων αιγιαλού στη θέση αυτή γίνεται για πρώτη φορά και προς εξυπηρέτηση των σκοπών των διατάξεων του Ν. 2971/2001.

Η παρούσα απόφαση μαζί με την έκθεση της επιτροπής και το τοπογραφικό διάγραμμα να δημοσιευθούν στην Εφημερίδα της Κυβερνήσεως.

Ερμούπολη, 29 Νοεμβρίου 2013

Με εντολή Γενικής Γραμματέως
Αποκεντρωμένης Διοίκησης
Η Γενική Διευθύντρια
ΒΑΣΙΛΙΚΗ ΜΠΑΛΑΣΚΑ

ΕΚΘΕΣΗ ΕΠΙΤΡΟΠΗΣ
ΚΑΘΟΡΙΣΜΟΥ ΤΩΝ ΟΡΙΩΝ ΤΟΥ ΑΙΓΙΑΛΟΥ
ΚΑΙ ΤΗΣ ΠΑΡΑΛΙΑΣ (ΑΡΘΡΟ 3 & ΑΡΘΡΟ 9
ΤΟΥ Ν. 2971 Φ.Ε.Κ. 285/Τ.Α΄/19.12.2001)

Για τον καθορισμό των ορίων του αιγιαλού που γίνεται για πρώτη φορά στην παραλιακή περιοχή με την επωνυμία «Άγιος Μηνάς», Σαλάκου έμπροσθεν των Κ.Μ. 1768, 1769, 1770, 1842, 1844, 1845 Γαιών Σαλάκου, Δήμου Ρόδου, Νήσου Ρόδου, του Νομού Δωδεκανήσου.

Στη Ρόδο στις 04-06-2013, ημέρα Τρίτη, οι υπογεγραμμένοι:

1. Παυλούς Γεώργιος, Εφοριακός, Διευθυντής της Κτηματικής Υπηρεσίας Δωδεκανήσου, ως πρόεδρος.
2. Χειράκης Ιωάννης, Αγρονόμος & Τοπογράφος Μηχανικός της Κτηματικής Υπηρεσίας Δωδεκανήσου, ως μέλος.
3. Σεφεριάδης Γεώργιος, Πλοίαρχος Λ.Σ., Κεντρικός Λιμενάρχης Ρόδου, ως μέλος.
4. Χατζάκης Γεώργιος, Αρχιτέκτων Μηχανικός, Διευθυντής Υπηρεσίας Δόμησης Δήμου Ρόδου, ως μέλος.
5. Φαρμακίδης Νικόλαος, Πολιτικός Μηχανικός, Προϊστάμενος Τμήματος Περιβάλλοντος & Χωρικού Σχεδιασμού Δωδεκανήσου της Αποκεντρωμένης Διοίκησης Αιγαίου, ως μέλος.

Χρέη γραμματέα στην επιτροπή άσκησε ο εκ των μελών αυτής, Χειράκης Ιωάννης, Αγρον. & Τοπογράφος Μηχανικός, υπάλληλος της Κτηματικής Υπηρεσίας Δωδεκανήσου.

Οι ανωτέρω αποτελούν την επιτροπή καθορισμού των ορίων του αιγιαλού και της παραλίας η οποία συγκροτήθηκε με την με Δ.Κ. 1894/31-05-2013 πρόσκληση του Προϊσταμένου της Κτηματικής Υπηρεσίας Δωδεκανήσου, όπως αυτή καθορίστηκε με την με αρ. πρωτ. 10562/10-10-2011 (Ορθή επανάληψη) απόφαση του Γενικού Γραμματέα της Αποκεντρωμένης Διοίκησης Αιγαίου, με την οποία καθορίστηκαν τα μέλη της εν λόγω επιτροπής στην Νομαρχία Δωδεκανήσου δυνάμει του άρθρου 3 του Ν. 2971 (Φ.Ε.Κ. 285/Τ.Α΄/19-12-2001):

Λαμβάνοντας υπόψη

1. Την με αριθμό πρωτ. Δ.Κ. 1670/14-05-2013 αίτηση

των Πιτροπάκη Παναγιώτη και Πιτροπάκη Θεόδωρου του Γεωργίου, για τον καθορισμό των ορίων του αιγιαλού και της παραλίας στην παραλιακή περιοχή «Άγιος Μηνάς», έμπροσθεν των Κ.Μ. 1768, 1769, 1770, 1842, 1844, 1845 Γαιών Σαλάκου, Δήμου Ρόδου, Νήσου Ρόδου, του Νομού Δωδεκανήσου.

2. Το τοπογραφικό - υψομετρικό και κτηματογραφικό διάγραμμα, το οποίο συντάχθηκε, βάσει των διατάξεων του ιδίου ως άνω Νόμου και των τεχνικών προδιαγραφών του Π.Δ. 696/74, με ημερομηνία σύνταξης 30-04-2013, από τον Παπανικολάου Γ. Ηλία, Αγρονόμο & Τοπογράφο Μηχανικό αποτελούμενο από μία πινακίδα, κλίμακας 1/500. Το τοπογραφικό αυτό ελέγχθηκε ως προς την ορθότητα της αποτύπωσής του στις 27-05-2013 από τον Χειράκη Ιωάννη, Αγρονόμο & Τοπογράφο Μηχ/κό, τεχνικό υπάλληλο της Κτηματικής Υπηρεσίας Δωδεκανήσου και θεωρήθηκε στις 27-05-2013, από τον Παυλούς Γεώργιο, Εφοριακό, Προϊστάμενο της Κτηματικής Υπηρεσίας Δωδεκανήσου.

3. Την ύπαρξη και λειτουργία του Κτηματολογικού Γραφείου Ρόδου οι κτηματολογικές μερίδες του οποίου εμφανίζονται επί του τοπογραφικού διαγράμματος θεωρημένες αρμοδίως και σύμφωνα με το άρθρο 26 του Ν. 2971/01, με αριθμό πρωτ. 3643/13.

4. Το γεγονός ότι εκατέρωθεν της παρούσας οριογραμμής δεν υπάρχει άλλη χαραγμένη με Φ.Ε.Κ. οριογραμμή Αιγιαλού και ως εκ τούτου η παρούσα χάραξη δεν συνδέεται με καμία άλλη.

5. Τις διατάξεις του Ν. 2971/2001 «Αιγιαλός, παραλία και άλλες διατάξεις» όπως αυτός ισχύει και τον Ν. 1337/1983 καθώς και την προς αυτόν Δικαστηριακή και Διοικητική Νομολογία.

6. Την από την επιτόπια μετάβαση σχηματισθείσα αντίληψη περί του πλάτους της βρεχόμενης ζώνης της ξηράς καθώς και τα στοιχεία καθορισμού αιγιαλού και παραλίας που προβλέπονται από το άρθρο 9 του Νόμου 2971/2001 και ειδικότερα:

Α. Τη γεωμορφολογία του εδάφους για την οποία αναλυτικά αναφέρεται ότι:

(1) Η μορφολογία της ακτής που αποτελείται από άμμο, και κροκάλες με μικρά φυσικά πρανή κοντά στην ακτογραμμή όπως εξάλλου διαπιστώνεται και στα συνημμένα τοπογραφικά.

(2) Της ακτής συνέχονται εκτάσεις με έδαφος γαιώδες και έντονη γεωργική δραστηριότητα. Οι εκτάσεις αυτές βρίσκονται εκτός σχεδίου Πόλεως ή οικισμού.

(3) Το φυσικό όριο βλάστησης το οποίο απεικονίζεται κατά το δυνατόν επί των τοπογραφικών διαγραμμάτων ως πολυγωνική γραμμή βλάστησης επί των φυσικών πρανών ή θαμνώδη βλάστηση και αναγνωρίστηκε κατά το δυνατόν την χρονική περίοδο της αποτύπωσης από τον διενεργούντα αυτή.

Β. Το γεγονός ότι στην περιοχή δεν εντοπίστηκαν παράκτιοι φυσικοί πόροι. Με την έννοια φυσικοί πόροι νοείται το σύνολο των πρώτων υλών που προέρχονται από τη φύση, δηλαδή από το έδαφος, τα δάση, τα ύδατα, και αξιοποιούνται βιομηχανικώς.

Γ. Την εκτίμηση των μετεωρολογικών στοιχείων της περιοχής, ήτοι το γεγονός ότι στην περιοχή οι άνεμοι που επικρατούν στην περιοχή είναι κυρίως Ανατολικοί - Νοτιοανατολικοί.

Η συνήθης έντασή τους γενικά δεν είναι μεγάλη αλλά κατά περίπτωση είναι δυνατόν να πλησιάσει τα 5-6 Β.

Δ. Τη μορφολογία του πυθμένα, ο οποίος συνίσταται από άμμο με ποσειδωνία - διάσπαρτα βράχια και κλίση που είναι ομαλή με μικρά βάθη, καθώς και το ότι σε περιοχές με μικρά βάθη και μικρές κλίσεις του βυθού, όπου η θραύση του κύματος και η εκτόνωση της ενέργειάς του γίνεται σε μεγάλη απόσταση από την ακτογραμμή, η επίδραση του κύματος στην ακτή είναι μικρή ενώ σε περιπτώσεις ακτών με μεγάλες κλίσεις βυθού και μεγάλα βάθη κοντά στην ακτή όπου η θραύση των κυμάτων συντελείται κοντά στην ακτή ή ακόμη και πάνω σ' αυτή ο κυματισμός καλύπτει κατά κανόνα μικρό εύρος ακτής προκειμένου να εκτονωθεί.

Ε. Τον τομέα ανάπτυξης κυματισμού σε σχέση με το μέτωπο της ακτής, ότι δηλαδή πρόκειται για ακτή με μεγάλο ανάπτυγμα πελάγους, καθώς και το ότι μεγάλο ανάπτυγμα θαλάσσιας έκτασης συμβάλλει στη δημιουργία μεγαλύτερης έντασης κυματικού πεδίου σε σχέση με κλειστές θαλάσσιες περιοχές (όρμους ή κόλπους) που έχουν ίδια ένταση ανέμου.

ΣΤ. Τη μη ύπαρξη εγκεκριμένων χωροταξικών κατευθύνσεων και χρήσεων γης που να επηρεάζουν την εξεταζόμενη παράκτια ζώνη.

Ζ. Τη μη ύπαρξη ευπαθών οικοσυστημάτων και προστατευόμενων περιοχών στην εξεταζόμενη περιοχή.

7. Η καθορισθείσα και χαραχθείσα επί του προαναφερόμενου τοπογραφικού - υψομετρικού και κτηματογραφικού διαγράμματος οριογραμμή του αιγιαλού, αποτελεί το όριο του μεγίστου πλην συνήθους χειμέριου κύματος προσαυξημένου κατά δώδεκα μέτρα (μόνο στις εκτός σχεδίου πόλεως περιοχές), σύμφωνα με τις διατάξεις του άρθρου 3 του Κ.Δ. 132/1929, που διατηρήθηκε σε ισχύ με το άρθρο 8 του Ν. 510/1947 σε συνδυασμό με τις διατάξεις του άρθρου 26 του Ν. 2971/2001, χαράχθηκε δε με τέτοιο τρόπο ώστε να εξασφαλίζει το μέγιστο δυνατό εύρος του κοινοχρήστου χώρου και να μη λαμβάνει υπόψη της τα μη νόμιμα τεχνικά έργα.

8. Οριογραμμή παραλίας χαράχθηκε υπό στοιχεία κορυφών (Π1, Π2, Π3, ..., Π19) αφού σύμφωνα με τις διατάξεις άρθρου 3 Κ.Δ. 132/1929 η οριογραμμή του αιγιαλού δεν τέμνει τα προς την θάλασσα όρια των Κτηματολογικών μερίδων.

9. Ο καθορισμός των ορίων του αιγιαλού και της παραλίας στη θέση αυτή γίνεται για πρώτη φορά και προς εξυπηρέτηση των σκοπών που τάσσονται από τις διατάξεις του Ν. 2971/01 «Αιγιαλός, παραλία και άλλες διατάξεις», αποφασίζουμε και καθορίζουμε επί του ως ανωτέρω τοπογραφικού διαγράμματος:

α) Την οριογραμμή του αιγιαλού με ερυθρά συνεχή πολυγωνική γραμμή και στοιχεία κορυφών (Α1, Α2, ..., Α42, Α43).

β) Την οριογραμμή της παραλίας με κίτρινη μη συνεχή πολυγωνική γραμμή και στοιχεία κορυφών (Π1, Π2, Π3, ..., Π19).

Η Επιτροπή


Ο Πρόεδρος
Γ. ΠΑΥΛΟΥΣ

Τα μέλη

Ι. ΧΕΙΡΑΚΗΣ
Γ. ΣΕΦΕΡΙΑΔΗΣ
Γ. ΧΑΤΖΑΚΗΣ
Ν. ΦΑΡΜΑΚΙΔΗΣ

ΕΘΝΙΚΟ ΤΥΠΟΓΡΑΦΕΙΟ

Για τεχνικούς λόγους στο σχεδιάγραμμα, έγινε σμίκρυνση, κατά ποσοστό 30%

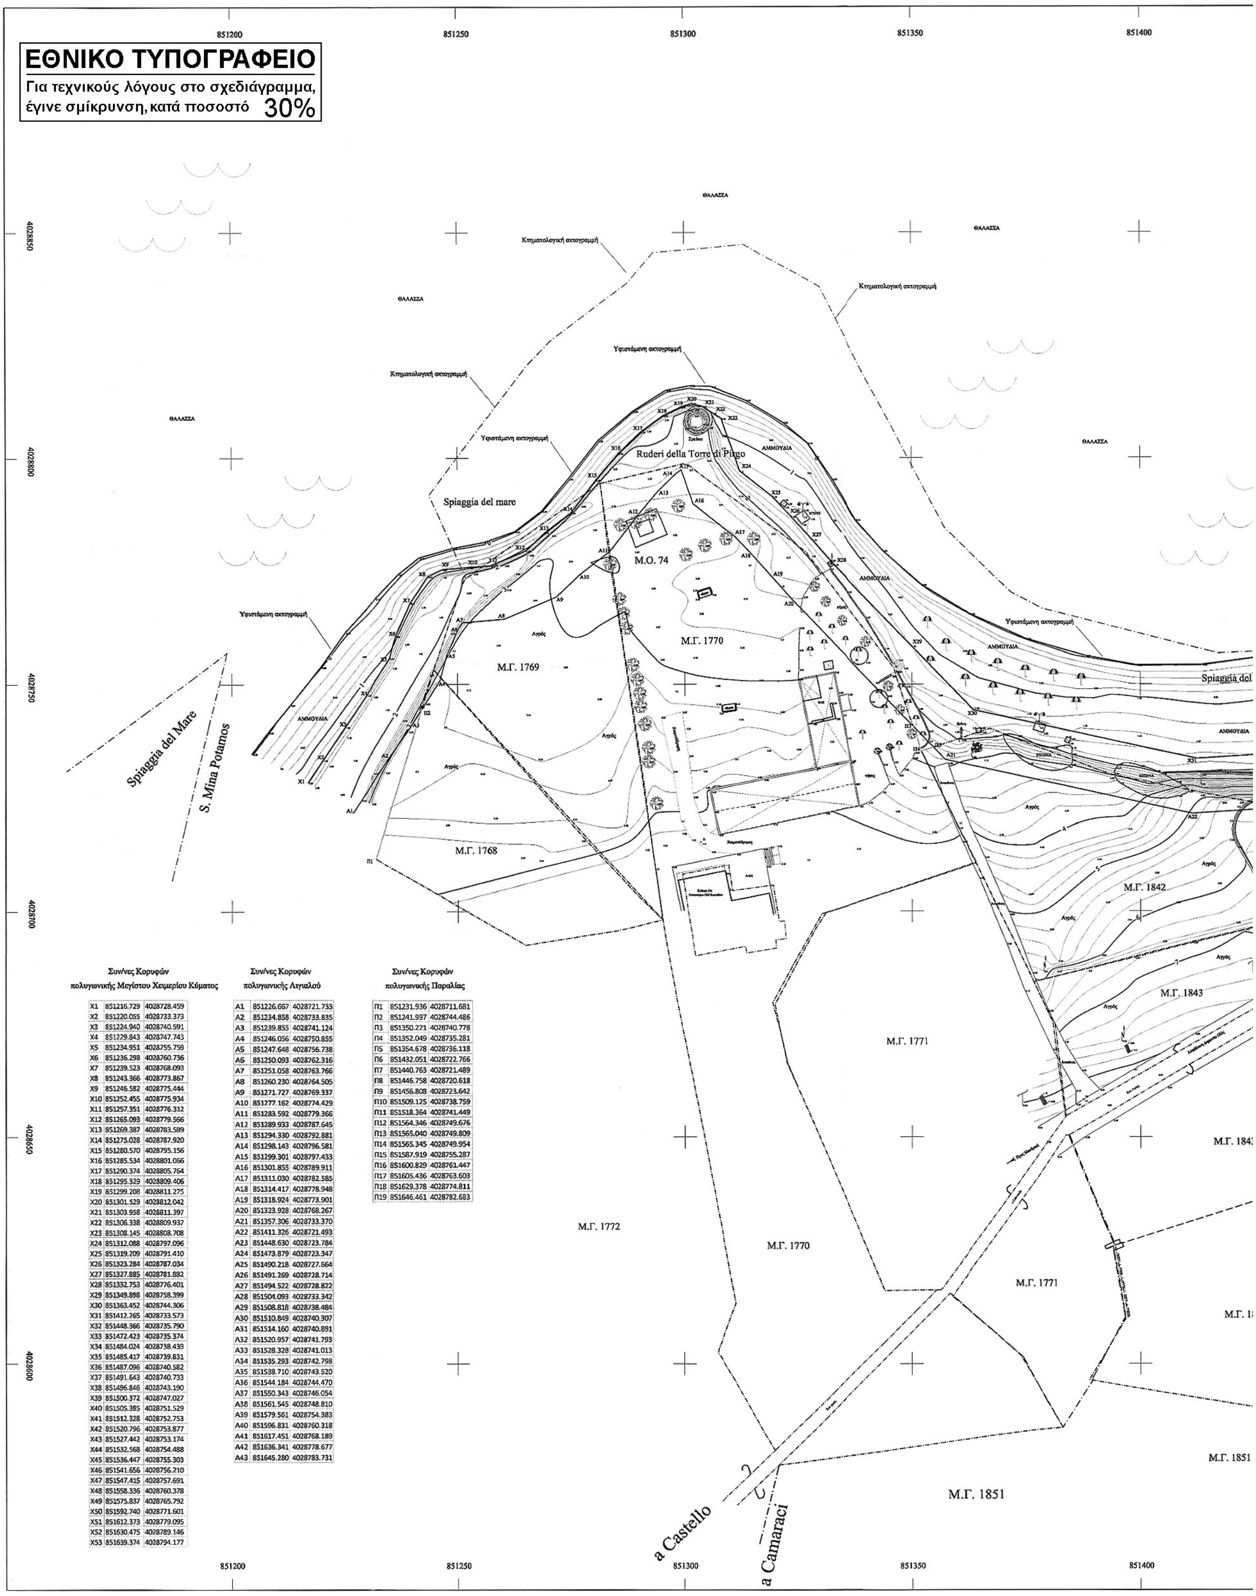

Συν/νες Κορυφών
πολυγωνικής Μεγίστου Χειμερίου Κύματος

X1	851216.729	4028728.459
X2	851220.055	4028733.373
X3	851224.940	4028740.591
X4	851229.843	4028747.743
X5	851234.951	4028755.759
X6	851236.298	4028760.736
X7	851239.523	4028768.093
X8	851243.366	4028773.867
X9	851246.582	4028775.444
X10	851252.455	4028775.934
X11	851257.351	4028776.312
X12	851265.093	4028779.566
X13	851269.387	4028783.589
X14	851275.028	4028787.920
X15	851280.570	4028795.156
X16	851285.534	4028801.066
X17	851290.374	4028805.764
X18	851295.329	4028809.406
X19	851299.208	4028811.275
X20	851301.529	4028812.042
X21	851303.958	4028811.397
X22	851306.338	4028809.937
X23	851308.145	4028808.708
X24	851312.088	4028797.096
X25	851319.209	4028791.410
X26	851323.284	4028787.034
X27	851327.885	4028781.882
X28	851332.753	4028776.401
X29	851349.898	4028758.399
X30	851363.452	4028744.306
X31	851412.265	4028733.573
X32	851448.366	4028735.790
X33	851472.423	4028735.374
X34	851484.024	4028738.439
X35	851485.417	4028739.831
X36	851487.096	4028740.582
X37	851491.643	4028740.733
X38	851496.846	4028743.190
X39	851500.372	4028747.027
X40	851505.385	4028751.529
X41	851512.328	4028752.753
X42	851520.796	4028753.877
X43	851527.442	4028753.174
X44	851532.568	4028754.488
X45	851536.447	4028755.303
X46	851541.656	4028756.210
X47	851547.415	4028757.691
X48	851558.336	4028760.378
X49	851575.837	4028765.792
X50	851592.740	4028771.601
X51	851612.373	4028779.095
X52	851630.475	4028789.146
X53	851639.374	4028794.177


Συν/νες Κορυφών
πολυγωνικής Αιγιαλού

A1	851226.667	4028721.733
A2	851234.858	4028733.835
A3	851239.855	4028741.124
A4	851246.056	4028750.855
A5	851247.648	4028756.738
A6	851250.093	4028762.316
A7	851251.058	4028763.766
A8	851260.230	4028764.505
A9	851271.727	4028769.337
A10	851277.162	4028774.429
A11	851283.592	4028779.366
A12	851289.933	4028787.645
A13	851294.330	4028792.881
A14	851298.143	4028796.581
A15	851299.301	4028797.433
A16	851301.855	4028789.911
A17	851311.030	4028782.585
A18	851314.417	4028778.948
A19	851318.924	4028773.901
A20	851323.928	4028768.267
A21	851357.306	4028733.370
A22	851411.326	4028721.493
A23	851448.630	4028723.784
A24	851473.879	4028723.347
A25	851490.218	4028727.664
A26	851491.269	4028728.714
A27	851494.522	4028728.822
A28	851504.093	4028733.342
A29	851508.818	4028738.484
A30	851510.849	4028740.307
A31	851514.160	4028740.891
A32	851520.957	4028741.793
A33	851528.328	4028741.013
A34	851535.293	4028742.798
A35	851538.710	4028743.520
A36	851544.184	4028744.470
A37	851550.343	4028746.054
A38	851561.545	4028748.810
A39	851579.561	4028754.383
A40	851596.831	4028760.318
A41	851617.451	4028768.189
A42	851636.341	4028778.677
A43	851645.280	4028783.731

Συν/νες Κορυφών
πολυγωνικής Παραλίας

Π1	851231.936	4028711.681
Π2	851241.997	4028744.486
Π3	851350.221	4028740.778
Π4	851352.049	4028735.281
Π5	851354.678	4028736.118
Π6	851432.051	4028722.766
Π7	851440.763	4028721.489
Π8	851446.758	4028720.618
Π9	851456.808	4028723.642
Π10	851509.125	4028738.759
Π11	851518.364	4028741.449
Π12	851564.346	4028749.676
Π13	851565.040	4028749.809
Π14	851565.345	4028749.954
Π15	851587.919	4028755.287
Π16	851600.829	4028761.447
Π17	851605.436	4028763.603
Π18	851629.378	4028774.811
Π19	851646.461	4028782.683



851450
851500
851550
851600
851650
ΘΑΛΑΣΣΑ
Spiaggia del Marc
ΑΜΜΟΥΔΙΑ
Μ.Γ. 1844
Μ.Γ. 1844Α
Μ.Γ. 1845
Μ.Γ. 1846
Μ.Γ. 1847
Μ.Γ. 1817
Μ.Γ. 1818
Μ.Γ. 1819
Μ.Γ. 1843
Μ.Γ. 1820
Μ.Γ. 1821

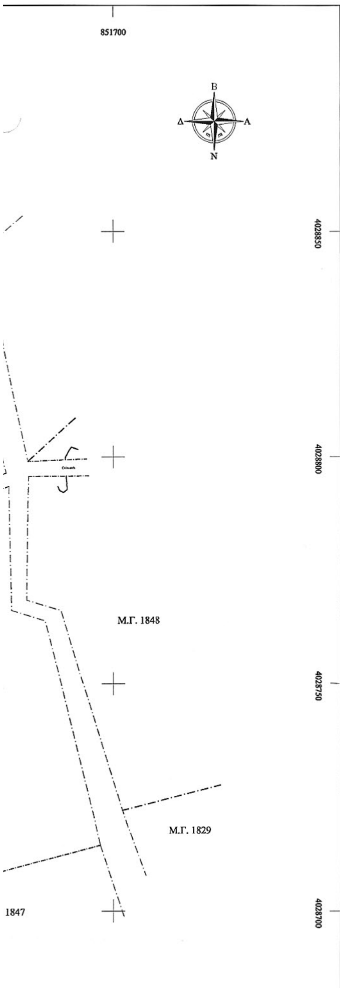


ΥΠΟΜΝΗΜΑ - ΕΠΕΞΗΓΗΣΗ ΣΥΜΒΟΛΩΝ

ΠΟΛΥΓΩΝΟΜΕΤΡΙΚΟ ΣΗΜΕΙΟ - ΥΨΟΜΕΤΡΟ ΠΟΛΥΓΩΝΟΜΕΤΡΙΚΟΥ ΣΗΜΕΙΟΥ
ΥΨΟΜΕΤΡΟ ΤΑΧΥΜΕΤΡΙΚΟΥ ΣΗΜΕΙΟΥ
ΥΦΙΣΤΑΜΕΝΗ ΑΚΤΟΓΡΑΜΜΗ
ΟΡΙΟ ΒΡΑΧΩΝ ΦΥΣΙΚΩΝ Η ΤΕΧΝΙΤΩΝ
ΦΡΥΔΙ ΠΡΑΝΟΥΣ ΜΕ ΒΛΑΣΤΗΣΗ
ΠΟΔΙ ΠΡΑΝΟΥΣ ΜΕ ΒΛΑΣΤΗΣΗ
ΟΡΙΟ ΚΤΗΜΑΤΟΛΟΓΙΚΩΝ ΜΕΡΙΔΩΝ
ΚΤΗΜΑΤΟΛΟΓΙΚΟ ΚΤΙΣΜΑ ΚΑΤΑΓΕΓΡΑΜΜΕΝΟ ΕΠΙ ΤΩΝ ΚΤΗΜΑΤΟΛΟΓΙΚΩΝ ΜΕΡΙΔΩΝ
ΚΤΗΜΑΤΟΛΟΓΙΚΗ ΑΚΤΟΓΡΑΜΜΗ
ΑΡΜΥΡΙΚΙ
ΕΥΚΑΛΥΠΤΟΣ
ΚΕΔΡΟΣ
ΠΕΥΚΟ
ΣΤΥΛΟΣ ΔΕΗ
ΤΟΙΧΙΟ
ΣΥΡΜΑΤΟΠΛΕΓΜΑ
ΣΧΟΙΝΑ - ΒΛΑΣΤΗΣΗ ΜΕΜΩΝΟΜΕΝΗ
ΚΤΙΣΜΑ
ΚΑΤΑΣΚΕΥΕΣ ΣΚΙΑΣΗΣ - ΠΕΡΓΚΟΛΑ
ΤΣΙΜΕΝΤΟ
ΒΕΡΑΝΤΑ
ΑΣΦΑΛΤΟΣ
ΚΟΛΩΝΑ ΟΤΕ
ΝΤΟΥΖΙΕΡΑ
ΠΑΣΣΑΛΟΣ
ΒΡΥΣΗ - ΚΡΟΥΝΟΣ ΠΥΡΑΣΦΑΛΕΙΑΣ
ΟΜΠΡΕΛΕΣ ΘΑΛΑΣΣΗΣ
ΔΕΥΤΕΡΕΥΟΥΣΕΣ ΥΨΟΜΕΤΡΙΚΕΣ ΚΑΜΠΥΛΕΣ
ΚΥΡΙΕΣ ΥΨΟΜΕΤΡΙΚΕΣ ΚΑΜΠΥΛΕΣ
ΥΨΟΜΕΤΡΟ ΙΣΟΫΨΟΥΣ ΚΑΜΠΥΛΗΣ
ΣΚΑΛΟΠΑΤΙΑ
ΚΑΓΚΕΛΟ
ΧΩΜΑΤΟΔΡΟΜΟΣ
ΚΤΗΜΑΤΟΛΟΓΙΚΟΣ ΔΡΟΜΟΣ
ΚΤΗΜΑΤΟΛΟΓΙΚΗ ΚΑΛΛΙΕΡΓΕΙΑ
ΘΑΛΑΣΣΙΟ ΚΥΜΑ
ΠΙΝΑΚΙΔΑ ΚΥΚΛΟΦΟΡΙΑΣ
ΜΟΝΗ ΔΙΑΦΗΜΙΣΤΙΚΗ ΠΙΝΑΚΙΔΑ
ΔΙΠΛΗ ΔΙΑΦΗΜΙΣΤΙΚΗ ΠΙΝΑΚΙΔΑ
ΞΕΡΟΛΙΘΙΑ

ΕΙΚΟΝΑ GOOGLE ΕΝΤΟΠΙΣΜΟΥ
ΤΗΣ ΘΕΣΗΣ ΧΑΡΑΞΗΣ ΟΡΙΟΓΡΑΜΜΗΥΣ ΑΝΕΥ ΚΛΙΜΑΚΑΣ

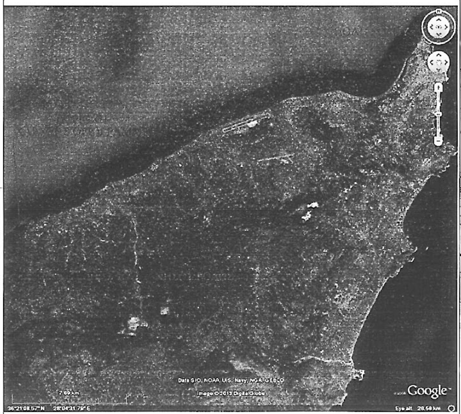

ΓΕΝΙΚΟΣ ΚΤΗΜΑΤΟΛΟΓΙΚΟΣ ΧΑΡΤΗΣ ΣΑΛΑΚΟΥ ΚΛΙΜΑΚΑΣ 1/5000

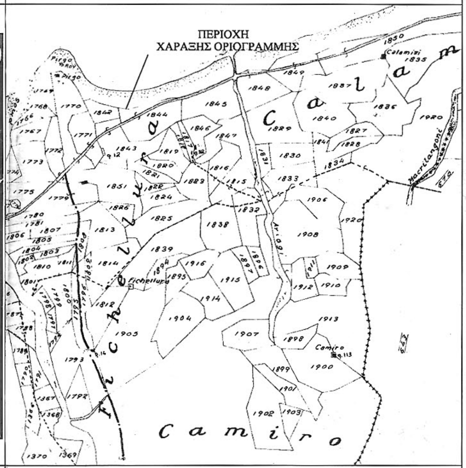

ΥΠΟΜΝΗΜΑ ΕΠΙΤΡΟΠΗΣ αρ. 3, Ν.2971/01 (Φ.Ε.Κ. 285/τ.Α'/19-12-2001)

Κόκκινη γραμμή - οριογραμμή αιγιαλού με στοιχεία κορυφών Α1,Α2,....,Α42,Α43
Μαύρη γραμμή - οριογραμμή μέγιστου χειμέριου κύματος με στοιχεία κορυφών Χ1,......,Χ52,Χ53
Κίτρινη γραμμή - οριογραμμή Παραλίας με στοιχεία κορυφών Π1,Π2,......,Π18,Π19

1. Η καθορισθείσα οριογραμμή αιγιαλού, αποτελεί το όριο των μέγιστων πλην συνήθων αναβάσεων του χειμερίου κύματος, προσαυξημένου κατά 12 μέτρα, στις εκτός σχεδίου πόλεως περιοχές σύμφωνα με τις διατάξεις του άρθρου 3 του Κ.Δ. 132/29, που διατηρήθηκε σε ισχύ δυνάμει του άρθρου 8 του Ν. 510/1947 και του άρθρου 26 του Ν.2971/2001.
2. Οι κορυφές της πολυγωνικής οριογραμμής του αιγιαλού έχουν εξαρτηθεί από το κρατικό σύστημα συν/νων Ε.Γ.Σ.Α.'87.
3. Το παρόν τοπογραφικό διάγραμμα συνοδεύει την από 04-06-13 έκθεση της επιτροπής καθορισμού ορίων αιγιαλού και παραλίας.
4. Η περιοχή καθορισμού βρίσκεται εκτός ορίων οικισμού ή σχεδίου Πόλεως.
5. Ο καθορισμός ορίων αιγιαλού διενεργείται για πρώτη φορά στην εν λόγω περιοχή.
6. Εντός του κοινοχρήστου χώρου Αιγιαλού υφίστανται κατασκευάσματα.
7. Με την παρούσα αποτύπωση - κτηματογράφηση η κάτωθι επιτροπή διαπιστώνει και την διάβρωση της ξηράς απο την ενέργεια της θάλασσας

Η ΕΠΙΤΡΟΠΗ ΚΑΘΟΡΙΣΜΟΥ

Ο Πρόεδρος

Τα παρόντα μέλη

1. Χειράκης Η. Ιωάννης, Αγρον. & Τοπογράφος Μηχανικός ΠΕ/Β
2. ΖΕΦΕΡΙΑΔΗΣ Χ. ΓΕΩΡΓΙΟΣ, ΠΛΩΤΑΡΧΗΣ Λ.Σ.
3. ΓΕΩΡΓΙΟΣ ΧΑΤΖΑΚΗΣ, ΑΡΧΙΤΕΚΤΩΝ ΜΗΧΑΝΙΚΟΣ
4.

ΕΛΛΗΝΙΚΗ ΔΗΜΟΚΡΑΤΙΑ
ΥΠΟΥΡΓΕΙΟ ΔΙΚΑΙΟΣΥΝΗΣ
ΚΤΗΜΑΤΟΛΟΓΙΟ ΡΟΔΟΥ
Αρ. πρωτ. 3643/13

Βεβαιούται σύμφωνα με το άρθρο 26 του Ν. 2971/2001 (ΦΕΚ 285 / 2001 τεύχος Α), ότι η περίμετρος των κτηματολογικών μερίδων που απεικονίζονται στο παρόν σχεδιάγραμμα είναι ακριβής μεγένθυσις των εις την υπηρεσία μας υπαρχόντων κτηματολογικών σχεδιαγραμμάτων των μερίδων 1768,1769,1770,1842,1844,1845 γ. Σαλάκου.

Ρόδος 5-8-13

Ο ΤΕΧΝΙΚΟΣ

Ο ΔΙΕΥΘΥΝΤΗΣ ΤΟΥ ΚΤΗΜΑΤΟΛΟΓΙΟΥ ΡΟΔΟΥ
ΝΙΚΟΛΑΟΣ ΜΑΤΣΑΚΗΣ

ΤΟΠΟΓΡΑΦΙΚΟ - ΚΤΗΜΑΤΟΓΡΑΦΙΚΟ ΚΑΙ ΥΨΟΜΕΤΡΙΚΟ ΔΙΑΓΡΑΜΜΑ
ΓΙΑ ΤΟΝ ΚΑΘΟΡΙΣΜΟ ΤΩΝ ΟΡΙΩΝ
ΑΙΓΙΑΛΟΥ ΚΑΙ ΠΑΡΑΛΙΑΣ
ΣΤΗΝ ΠΕΡΙΟΧΗ "ΑΓΙΟΣ ΜΗΝΑΣ" ΑΡΧΑΙΑΣ ΚΑΜΕΙΡΟΥ
ΝΗΣΟΥ ΡΟΔΟΥ ΕΜΠΡΟΣΘΕΝ ΤΩΝ
Κ.Μ.1768,1769,1770,1842,1844,1845 ΓΑΙΩΝ ΣΑΛΑΚΟΥ

ΔΙΑΝΟΜΗ ΠΙΝΑΚΙΔΩΝ : 1

ΚΛΙΜΑΚΑ : 1:500
ΙΣΟΔΙΑΣΤΑΣΗ 1,00 μ.

ΗΜΕΡΟΜΗΝΙΑ ΑΠΟΤΥΠΩΣΗΣ 20-03-2013

ΣΤΟΙΧΕΙΑ ΣΥΣΤΗΜΑΤΟΣ ΑΝΑΦΟΡΑΣ (ΕΛΛΕΙΨΟΕΙΔΟΥΣ ΚΑΙ ΠΡΟΒΟΛΗΣ)

Coordinate system		Datum		Projection	
Name :	GREECE/CGRS87/CGRS87	Name :	CGRS87	Projection Class :	Transverse_Mercator
Type :	Projected	Ellipsoid Name :	WGS 84	latitude_of_origin	0° 00' 00.00000"N
Unit name :	Meters	Semi-major Axis :	6378137.000 m	central_meridian	24° 00' 00.00000"E
Meters per unit :	1	Inverse Flattening :	298.257223563	scale_factor	0.999600000000
Vertical datum :	EGM96	DX to WGS84 :	-199.7230 m	false_easting	500000.000 m
Vertical unit :	Meters	DY to WGS84 :	74.0300 m	false_northing	0.000 m
Meters per unit :	1	DY to WGS84 :	246.0180 m		

ΑΡ. ΣΧΕΔΙΟΥ Π1

ΣΥΝΟΛΟ ΠΙΝΑΚΙΔΩΝ 1

Ρόδος 27/5/13

ΘΕΩΡΗΣΗ	ΕΛΕΓΧΟΣ	ΜΕΛΕΤΗ - ΣΥΝΤΑΞΗ
ΘΕΩΡΗΘΗΚΕ Ο Προϊστ. Κτημ. Υπηρεσίας Δωδ/σου Ρόδος ...../...../.....	Ελέγχθηκε ως προς την ακρίβεια της αποτύπωσης Ρόδος 27/5/2013 Ο Μηχανικός της Κτηματικής Υπηρεσίας Δωδεκανήσου Χειράκης Η. Ιωάννης Αγρον. & Τοπογράφος Μηχανικός Ρόδος ...../...../.....	ΠΑΠΑΝΙΚΟΛΑΟΥ Γ. ΗΛΙΑΣ ΔΙΠΛΩΜΑΤΟΥΧΟΣ ΑΓΡ. & ΤΟΠΟΓΡΑΦΟΣ ΜΗΧΑΝΙΚΟΣ ΑΡΙΣΤΟΤΕΛΕΙΟΥ ΠΑΝΕΠΙΣΤΗΜΙΟΥ ΘΕΣΣΑΛΟΝΙΚΗΣ ΜΕΛΟΣ Τ.Ε.Ε - ΑΡ. ΜΗΤΡΩΟΥ: 83404 ΥΔΡΑΙΟΥ 44 - ΡΟΔΟΣ 851 00 - Τηλ. 2241033648 Α.Φ.Μ. 112258320 - Δ.Ο.Υ. ΡΟΔΟΥ 7542 ΗΜΕΡΟΜΗΝΙΑ ΣΥΝΤΑΞΗΣ 30-04-2013

851700

Αριθμ. 4457/232698 (2)

Κήρυξη ως αναδασωτέας δημόσιας δασικής έκτασης εμβαδού 1,377 στρ. στη θέση «Σκλήθρο - Άγιος Γεώργιος» περιφέρειας Τ.Κ. Ξυλικών, Δήμου Αμφίκλειας - Ελάτειας, του Νομού Φθιώτιδας.

Η ΓΕΝΙΚΗ ΓΡΑΜΜΑΤΕΑΣ
ΑΠΟΚΕΝΤΡΩΜΕΝΗΣ ΔΙΟΙΚΗΣΗΣ
ΘΕΣΣΑΛΙΑΣ - ΣΤΕΡΕΑΣ ΕΛΛΑΔΑΣ

Έχοντας υπόψη:

1. Τις διατάξεις των άρθρων 24 παρ. 1 και 117 παρ. 3 του Συντάγματος.

2. Τις διατάξεις του Ν. 3852/2010 «Νέα Αρχιτεκτονική της Αυτοδιοίκησης και της Αποκεντρωμένης Διοίκησης-Πρόγραμμα Καλλικράτης» (ΦΕΚ 87 Α΄).

3. Το Π.Δ. 138/2010 «Οργανισμός της Αποκεντρωμένης Διοίκησης Θεσσαλίας - Στ. Ελλάδας» (ΦΕΚ 231 Α΄).

4. Τις διατάξεις του Ν. 998/79 «Περί προστασίας των δασών και των δασικών εν γένει εκτάσεων της χώρας» (ΦΕΚ 289 Α΄) όπως τροποποιήθηκαν με τον Ν. 3208/03 (ΦΕΚ 303 Α΄), άρθρο 36 Ν. 3698/2008 (ΦΕΚ 189Α΄)και άρθρο 9 Ν. 3818/10 (ΦΕΚ 17 Α΄) και συγκεκριμένα: α) του άρθρου 41 παρ. 1, β) του άρθρου 38 παρ. 1, όπως ισχύουν.

5. Τις διαταγές του Υπουργείου Γεωργίας: α) 160417/1180/8-7-80, β) 182447/3049/24-9-80 & γ) 105204/2793/31-07-2002.

6. Τη διαταγή του Υπουργείου Περιβάλλοντος & Κλιματικής Αλλαγής: α) 204262/4545/23-11-2010.

7. Την υπ' αριθμ. 1669/33104/31-3-2011 απόφαση της Γ.Γ.Α.Δ.Θ.Στ.Ε «Μεταβίβαση δικαιώματος υπογραφής κ.λπ. στους Δ/ντές Δασών των Νομών» (ΦΕΚ 648/2011/τΒ).

8. Την υπ' αριθμ. 7612/227010/20-11-2013 πρόταση του Δασαρχείου Λαμίας, από την οποία προκύπτει ότι η έκταση που αναφέρεται στο θέμα είχε κατά το χρόνο καταστροφής της, που έγινε πυρκαγιά στις 18-10-2013, δασικό χαρακτήρα κατά την έννοια του άρθρου 3 παρ. 2 του Ν. 998/79, όπως τροποποιήθηκε και ισχύει σήμερα, καλυπτόμενη από δρυς, κέδρα, και αφάνες σε ποσοστό 25% και ως εκ τούτου επιβάλλεται η κήρυξή της ως αναδασωτέας, αποφασίζουμε:

Κηρύσσουμε ως αναδασωτέα τη δημόσια δασική έκταση εμβαδού 1,377 στρ. στη θέση Σκλήθρο -Άγιος Γεώργιος» περιφέρειας Τ.Κ. Ξυλικών, Δήμου Αμφίκλειας- Ελάτειας, του Νομού Φθιώτιδας, με σκοπό αφ' ενός μεν την διατήρηση του δασικού της χαρακτήρα, ώστε να αποκλειστεί η διάθεσή της για άλλο προορισμό αφ' ετέρου δε την επαναδημιουργία της βλάστησης με φυσική αναγέννηση.

Προσδιορίζεται με τα στοιχεία: 1-2-3-4-5-6-7-8-1 όπως φαίνεται στο συνημμένο διάγραμμα, το οποίο συνοδεύει την απόφαση αυτή και έχει όρια:

Ανατολικά: Με έκταση δασικού χαρακτήρα.

Δυτικά: Με έκταση δασικού χαρακτήρα.

Βόρεια: Με έκταση δασικού χαρακτήρα.

Νότια Με έκταση δασικού χαρακτήρα.

Επιτρέπεται υποβολή κατ' αυτής αίτησης ακύρωσης στο αρμόδιο Διοικητικό Εφετείο (άρθρο 47 Ν. 3900/2010 - ΦΕΚ 213 Α΄) μέσα σε προθεσμία εξήντα (60) ημερών, που αρχίζει από την επομένη της δημοσίευσής της (άρθρο 46 Π.Δ. 18/89 - ΦΕΚ 8/Α΄).

Από τις διατάξεις της απόφασης αυτής δεν προκαλείται δαπάνη σε βάρος του Κρατικού Προϋπολογισμού.

Η απόφαση αυτή να δημοσιευθεί στην Εφημερίδα της Κυβερνήσεως.


Λαμία, 26 Νοεμβρίου 2013

Με εντολή Γενικής Γραμματέως
Αποκεντρωμένης Διοίκησης
Ο Διευθυντής Δασών Ν. Φθιώτιδας
ΙΩΑΝΝΗΣ ΗΛ. ΠΑΠΑΝΔΡΕΟΥ

ΤΟΠΟΓΡΑΦΙΚΟ ΔΙΑΓΡΑΜΜΑ

Αναδασωτέας Δημόσιας Έκτασης Δασικού Χαρακτήρα Εμβαδού Ε(1-2-3-...-7-8-1) = 1.377τ.μ., που βρίσκεται στη Θέση : " Σκλήθρον , Άγιος Γεώργιος" , περιοχής Τ.Κ. Ξυλικών, του Δήμου Αμφίκλειας - Ελάτειας και κάηκε στις 18-10 2013.


ΚΛΙΜΑΚΑ : 1:500

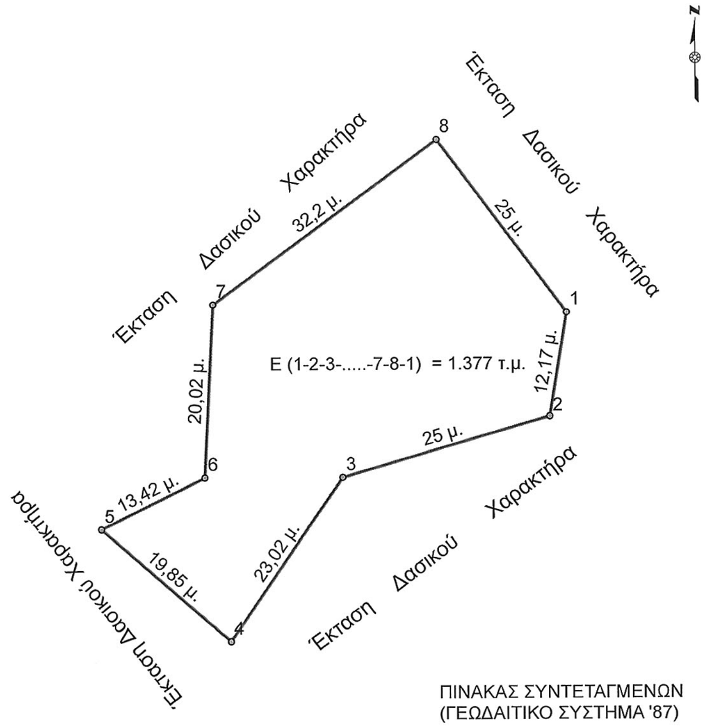

ΕΘΝΙΚΟ ΤΥΠΟΓΡΑΦΕΙΟ
Για τεχνικούς λόγους στο σχεδιάγραμμα, έγινε σμίκρυνση, κατά ποσοστό 57%

ΠΙΝΑΚΑΣ ΣΥΝΤΕΤΑΓΜΕΝΩΝ
(ΓΕΩΔΑΙΤΙΚΟ ΣΥΣΤΗΜΑ '87)

ΣΗΜΕΙΟ	X	Y
1	380617	4284909
2	380615	4284897
3	380591	4284890
4	380578	4284871
5	380563	4284884
6	380575	4284890
7	380576	4284910
8	380602	4284929

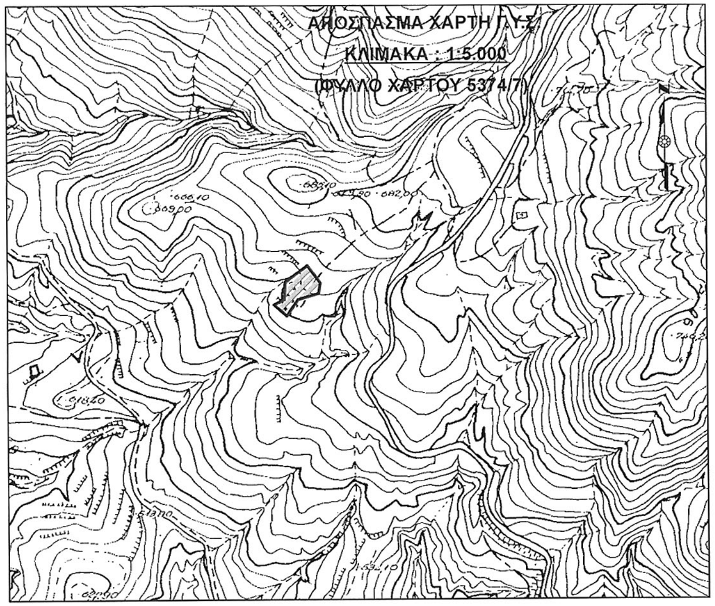

ΥΠΟΜΝΗΜΑ

ΕΚΤΑΣΗ ΠΟΥ ΚΑΗΚΕ

Ε(1-2-3-.....-7-8-1) = 1.377 τ.μ.

Ανήκει στην αριθμ. 4457/232698/2013 απόφασή μας

ΘΕΩΡΗΘΗΚΕ
Λαμία 26 - 11 - 2013
Με εντολή ΓΓΑΔΘΣΕ
Παπανδρέου Ιωάννης
Δασολόγος

ΕΛΕΓΧΘΗΚΕ
Λαμία 20 - 11 - 2013
Η Αν/τρια Δασάρχης Λαμίας
Γεωργούση Ζωή
Δασολόγος

Λαμία 12 - 11 - 2013
Η Συντάξασα
Σιάκλα Λελούδα
Δασοπόνος

04006341212130008